

Arrêté n°CT024/2019-02		Titre	Réglementation du stationnement et de la circulation C.C. du Grand Large / Av. du 11 Novembre
Référence du chantier à rappeler : 190544		PJ	

**VU** le Code général des collectivités territoriales et notamment les articles L2212-2 et L. 2213-1 à L. 2213-6

**VU** le Code de la route et notamment l'article R.417-10

**VU** le Code de la voirie routière,

**VU** l'Instruction interministérielle sur la signalisation routière et notamment le livre 1, 4ème partie, signalisation de prescription

**CONSIDERANT** que des travaux de création d'accès et de places de stationnement pour la future agence bancaire réalisés par SARL CASSERON TP nécessitent pour assurer la sécurité des usagers de réglementer le stationnement et la circulation CENTRE COMMERCIAL DU GRAND LARGE / AVENUE DU 11 NOVEMBRE,

## ARRÊTE :

**ARTICLE 1** À compter du 04/03/2019 jusqu'au 05/04/2019, les prescriptions suivantes s'appliquent CENTRE COMMERCIAL DU GRAND LARGE / AVENUE DU 11 NOVEMBRE (voir plan joint).

Le stationnement des véhicules est interdit. Cette disposition ne s'applique toutefois pas aux véhicules de l'entreprise et véhicules affectés à un service public (police/secours), quand la situation le permet.

La création de places de stationnement, entraîne un rétrécissement de chaussée.

Les piétons doivent emprunter le trottoir opposé.

**ARTICLE 2** Toutes infractions aux dispositions du présent arrêté seront constatées et poursuivies conformément aux lois et règlements en vigueur. Tout stationnement non conforme à la présente réglementation sera sanctionné et considéré comme gênant au sens de l'article R. 417-10 du code de la route.

**ARTICLE 3** Le présent arrêté devra être affiché sur le chantier.  
Les dispositions de celui-ci seront portées à la connaissance des usagers au moyen de panneaux de signalisation qui seront mis en place par les soins et sous la seule responsabilité **de l'entreprise 48h minimum avant le début des travaux.**

La signalisation sera conforme aux instructions interministérielles sur la signalisation routière pour la partie concernant la signalisation temporaire.

**L'absence d'affichage du présent arrêté, sur les panneaux, dans les délais précités, rendra inapplicables les dispositions de l'article R.417-10 II alinéa 10 du Code de la route et notamment l'enlèvement des véhicules légers.**

**ARTICLE 4** Dans le cadre de la mise en place de la signalisation, le cheminement des piétons et des personnes en situation de handicap devra être assuré en toute sécurité, pendant toute la


durée des travaux.

**ARTICLE 5** L'accès aux immeubles riverains sera en tout temps assuré.

**ARTICLE 6** Le présent arrêté peut faire l'objet d'un recours gracieux devant le Maire dans le délai de deux mois à compter de sa notification, son affichage ou sa publication. L'absence de réponse dans un délai de deux mois vaut décision implicite de rejet.  
Un recours contentieux peut également être introduit devant le tribunal administratif de Poitiers dans le délai de deux mois à compter de la notification, de l'affichage ou de la publication de l'arrêté ou à compter de la réponse de l'administration si un recours administratif a été préalablement déposé.

**ARTICLE 7** Monsieur le Maire est chargé de l'exécution du présent arrêté qui sera publié et affiché conformément à la réglementation en vigueur.

SAINT-BENOIT, le 25/02/19  
Le Maire

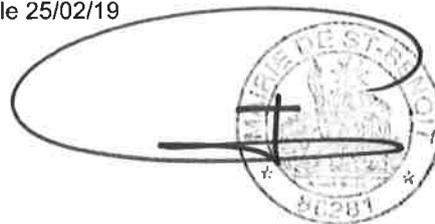

Dominique CLEMENT

Pour notification	
Date	
NOM - Prénom	
Signature	

Pour notification	
Date	
NOM - Prénom	
Signature	


Affichée le	
Date de publication au Recueil des Actes Administratifs	
Date de réception en préfecture	
Identifiant de télétransmission	

Nomenclature préfecture	
Nomenclature préfecture	

**DIFFUSION:**

Monsieur Jerome CASSERON (SARL Casseron Jerome)

Les informations recueillies pour établir cet arrêté sont enregistrées dans un fichier informatisé par Grand Poitiers Communauté urbaine pour assurer l'instruction de la demande. L'arrêté fera l'objet d'un archivage définitif. Conformément à la loi « Informatique et libertés », vous pouvez exercer votre droit d'accès aux données vous concernant et les faire rectifier en contactant le correspondant Informatique et libertés au secrétariat de la commune.

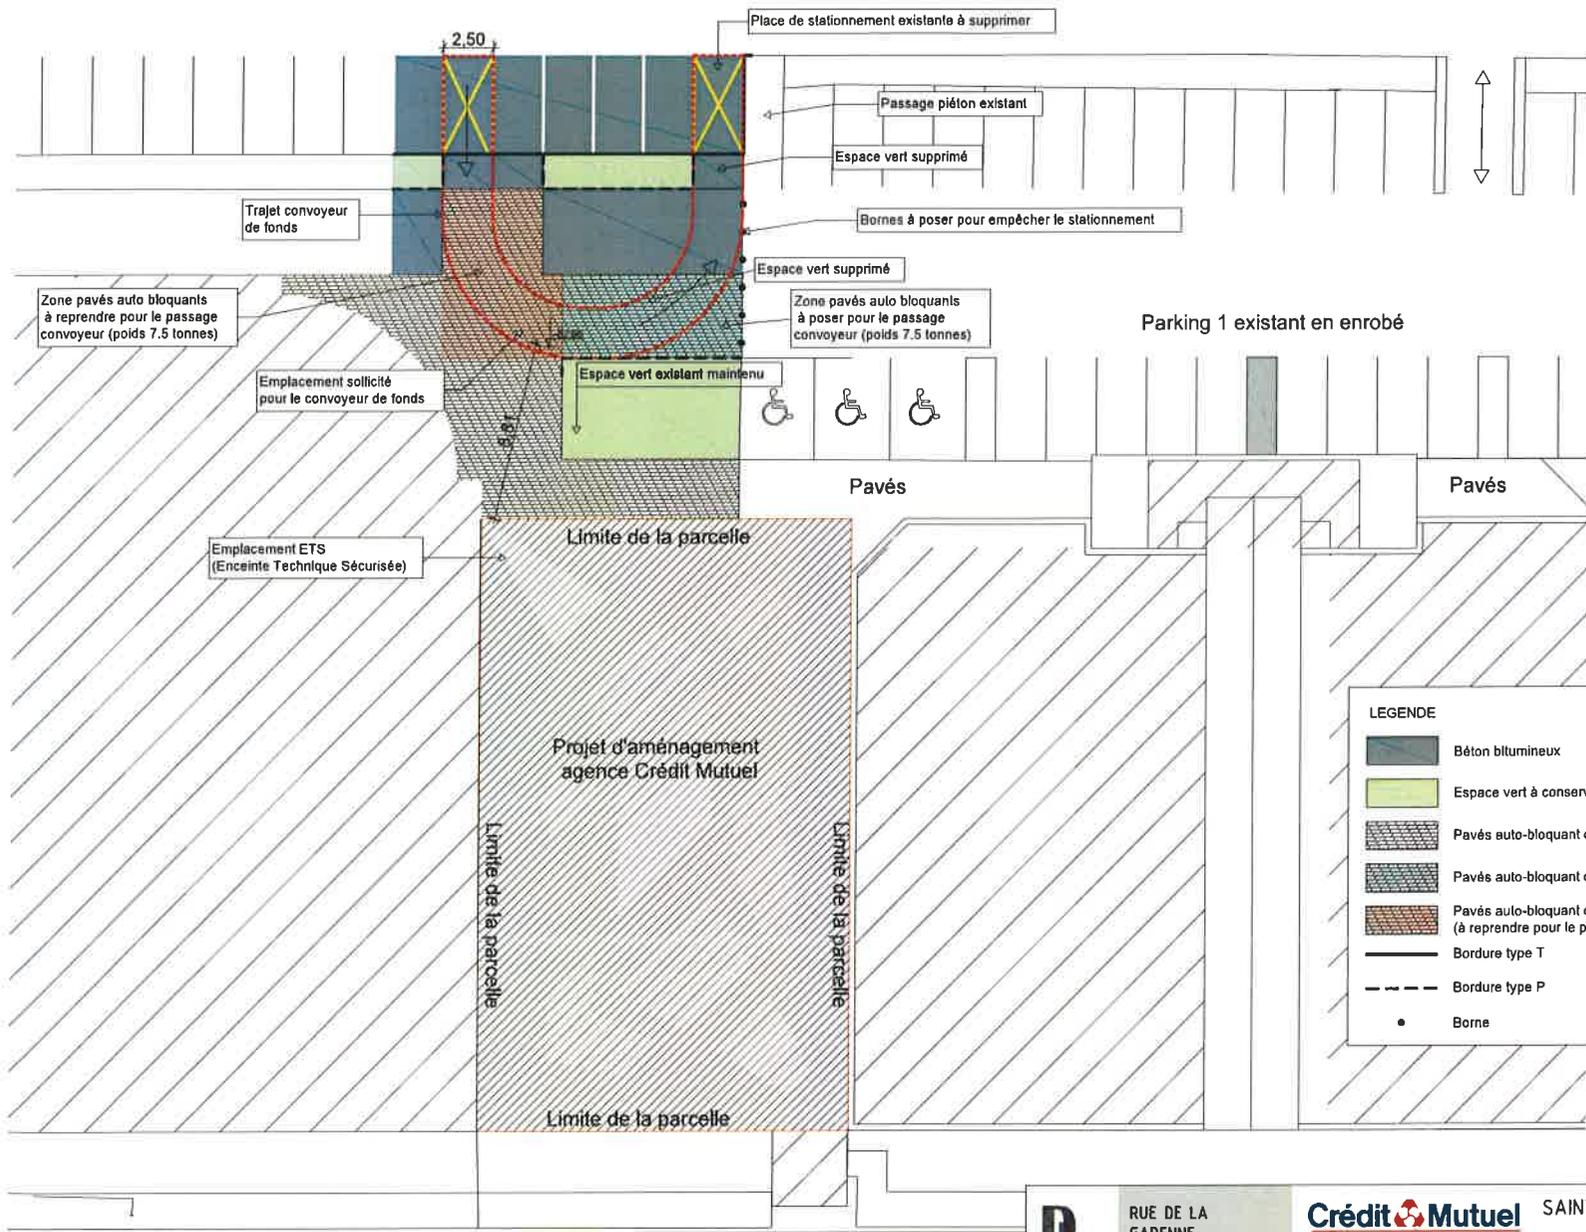

**LEGENDE**

-  Béton bitumineux
-  Espace vert à conserver
-  Pavés auto-bloquant de couleur rose à conserver
-  Pavés auto-bloquant de couleur rose à poser (neuf)
-  Pavés auto-bloquant de couleur rose à déposer & reposer (à reprendre pour le passage -> convoyeur poids 7.5 tonnes)
-  Bordure type T
-  Bordure type P
-  Borne

Rue du Cabestan

	RUE DE LA GARENNE 86000 POITIERS		SAINT BENOIT - CREDIT MUTUEL PROJET D'AMENAGEMENT D'UNE AGENCE CREDIT MUTUEL Zone du Grand Large			
	PLAN DES AMENAGEMENTS EXTERIEURS					
	ESPACE 3 ARCHITECTURE 22 rue du Belvédère 86580 BIARD	Phase DCE	Echelle 1/250	Date Juin 2018	N° Plan VRD01	Indice 0